
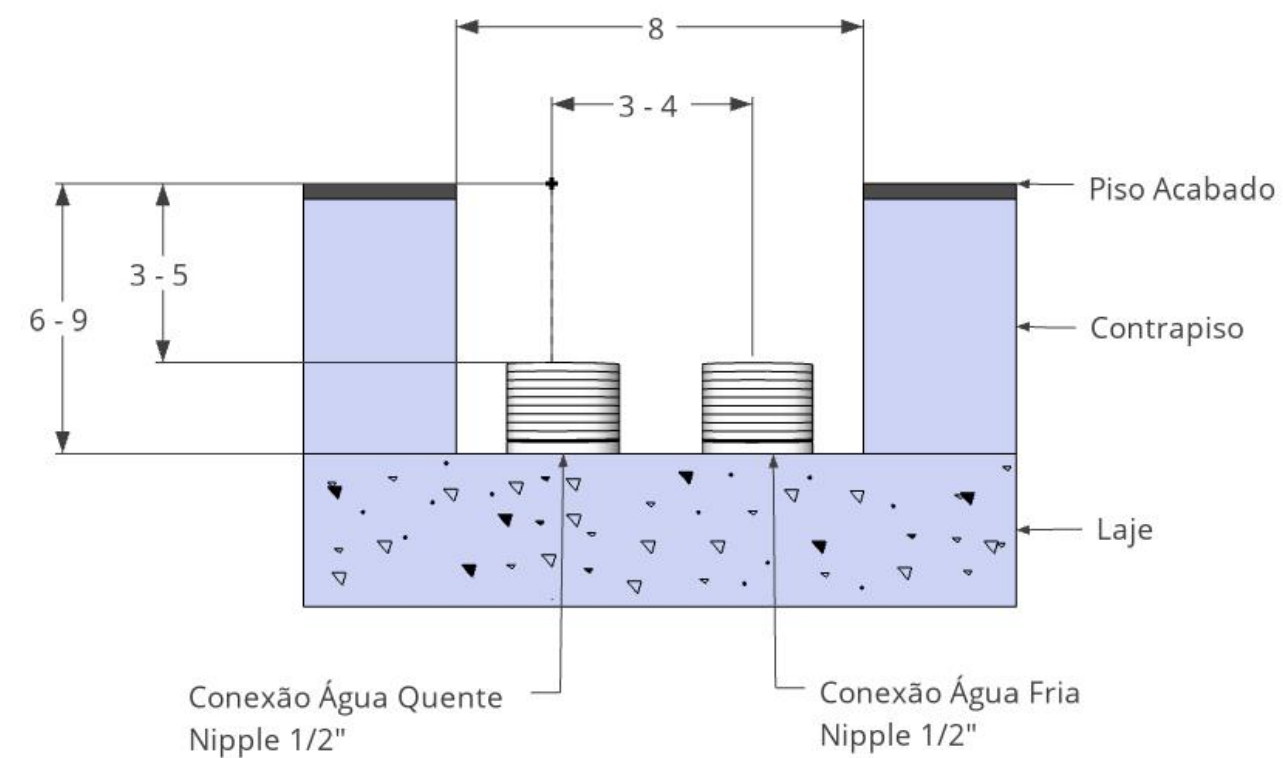


MISTURADORES DE PISO QUADRADO

*medidas em cm

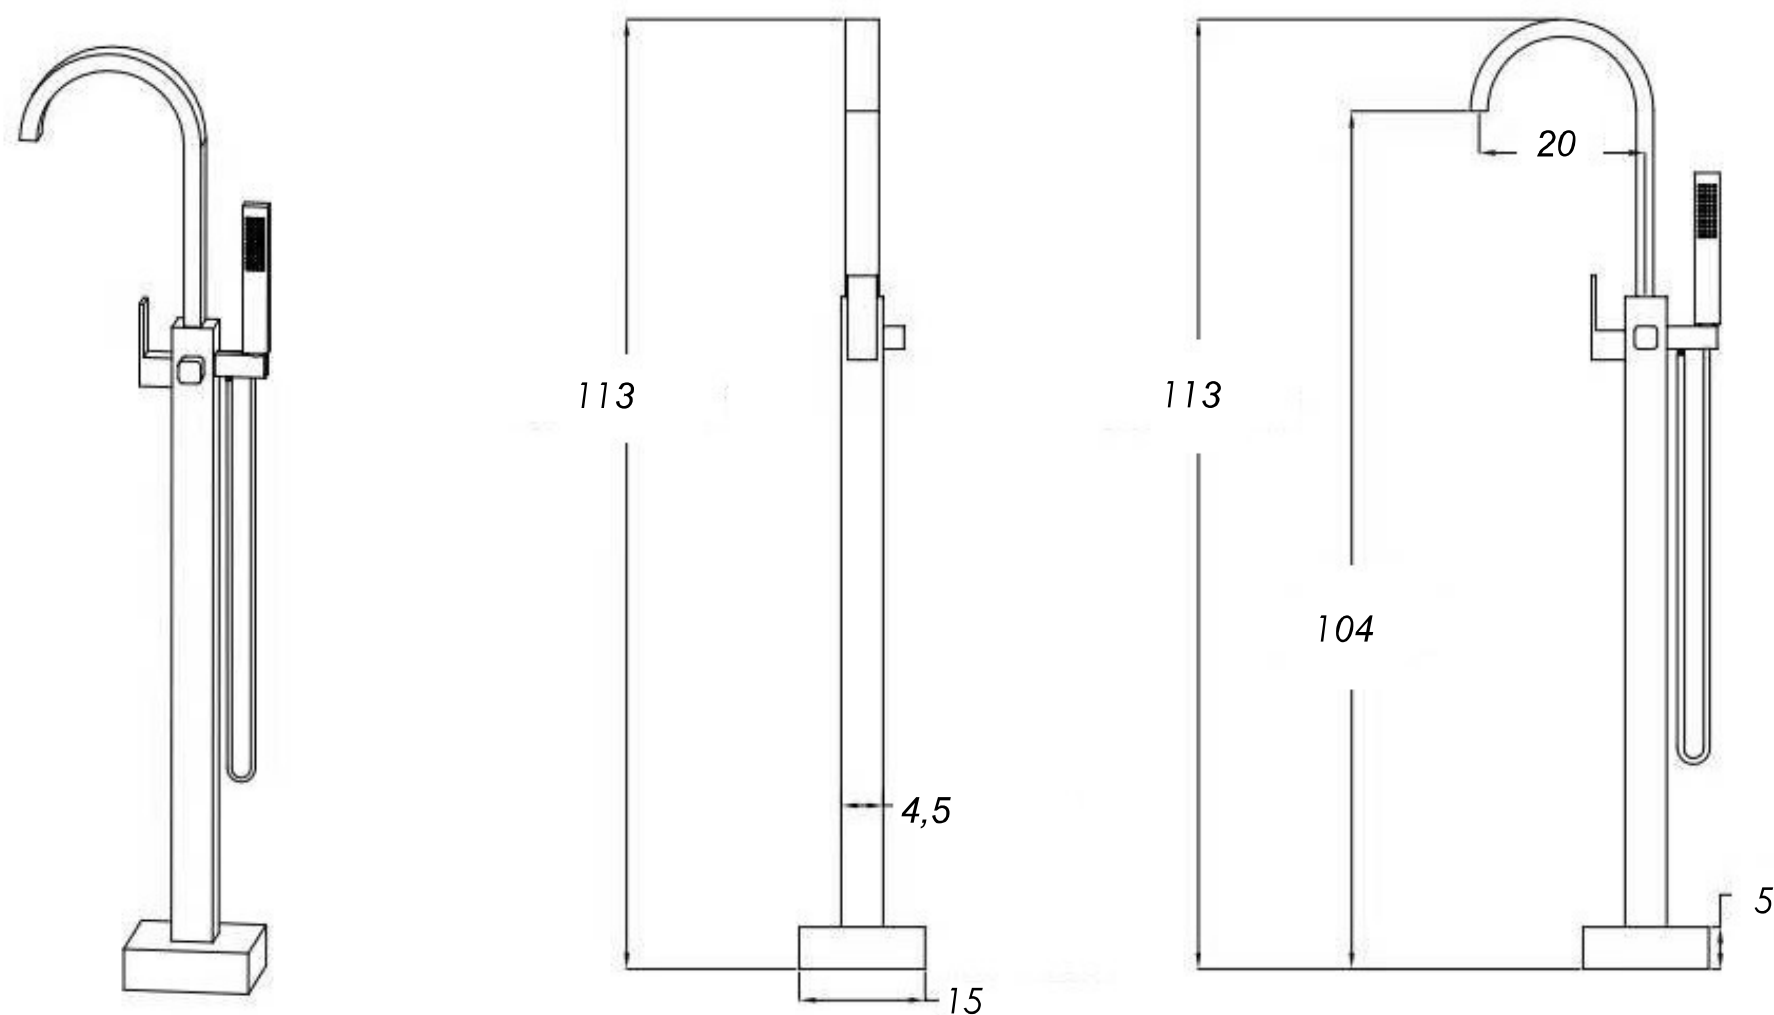

Detalhe - Instalação Hidráulica

HIDRÁULICA:

- Vazão: 8 ~ 12l/min
- Pressão de funcionamento: 20mca



Imagem ilustrativa