
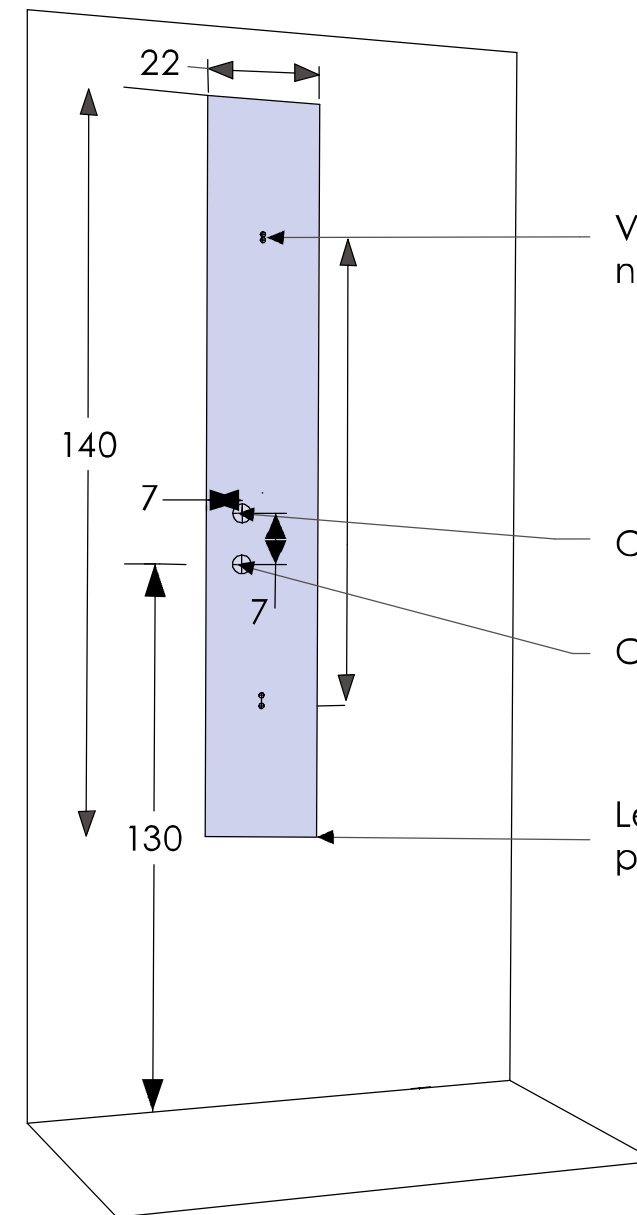


SLIM / SLIM BLACK

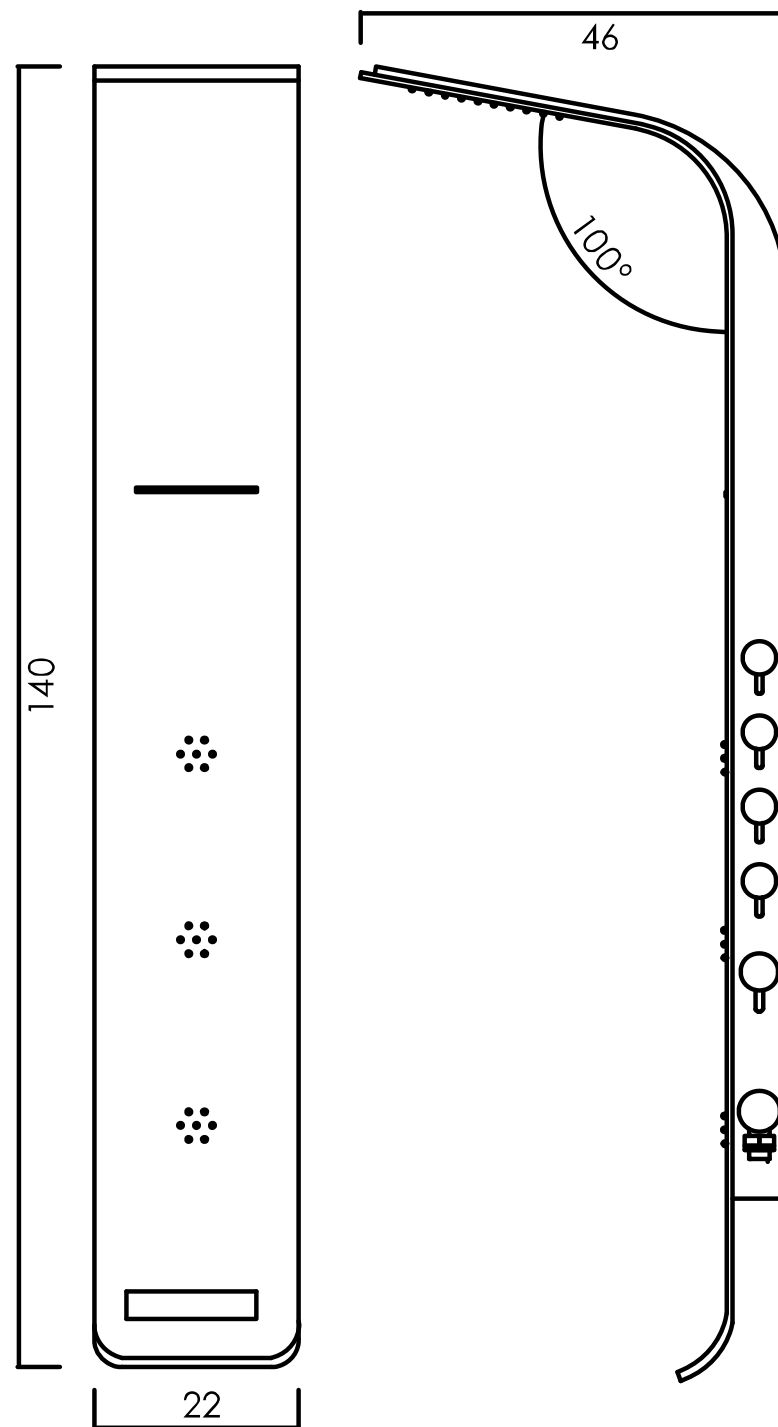

Verificar distância entre os suportes no momento da instalação

Conexão independente para água quente 1/2"

Conexão independente para água fria 1/2"

Levar as tubulações de água quente e fria até os pontos de conexão por fora da área da coluna

HIDRÁULICA:

- Vazão: 8 ~ 12 l/min

- Pressão de funcionamento: 20 mca

*Necessária a instalação de filtro na rede hidráulica